


BÜRO / GESCHÄFTSHAUS, BAAR
3. OBERGESCHOSS

DAT. 03.07.1998

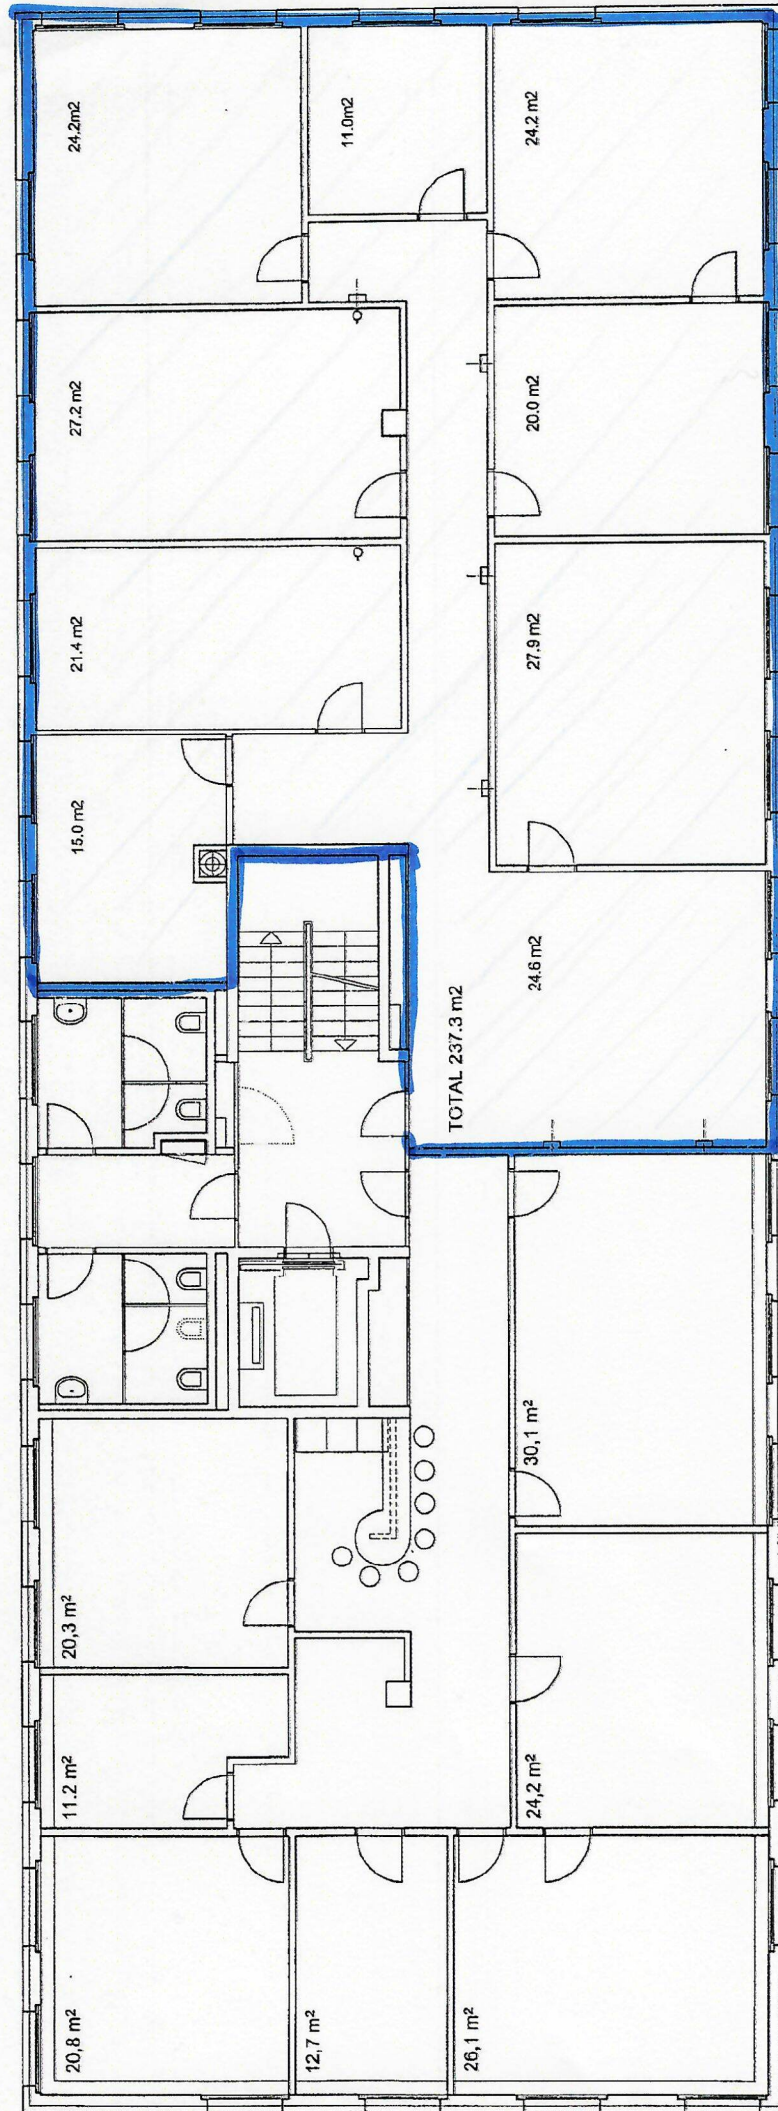

190.3 m²

237.3 m²